
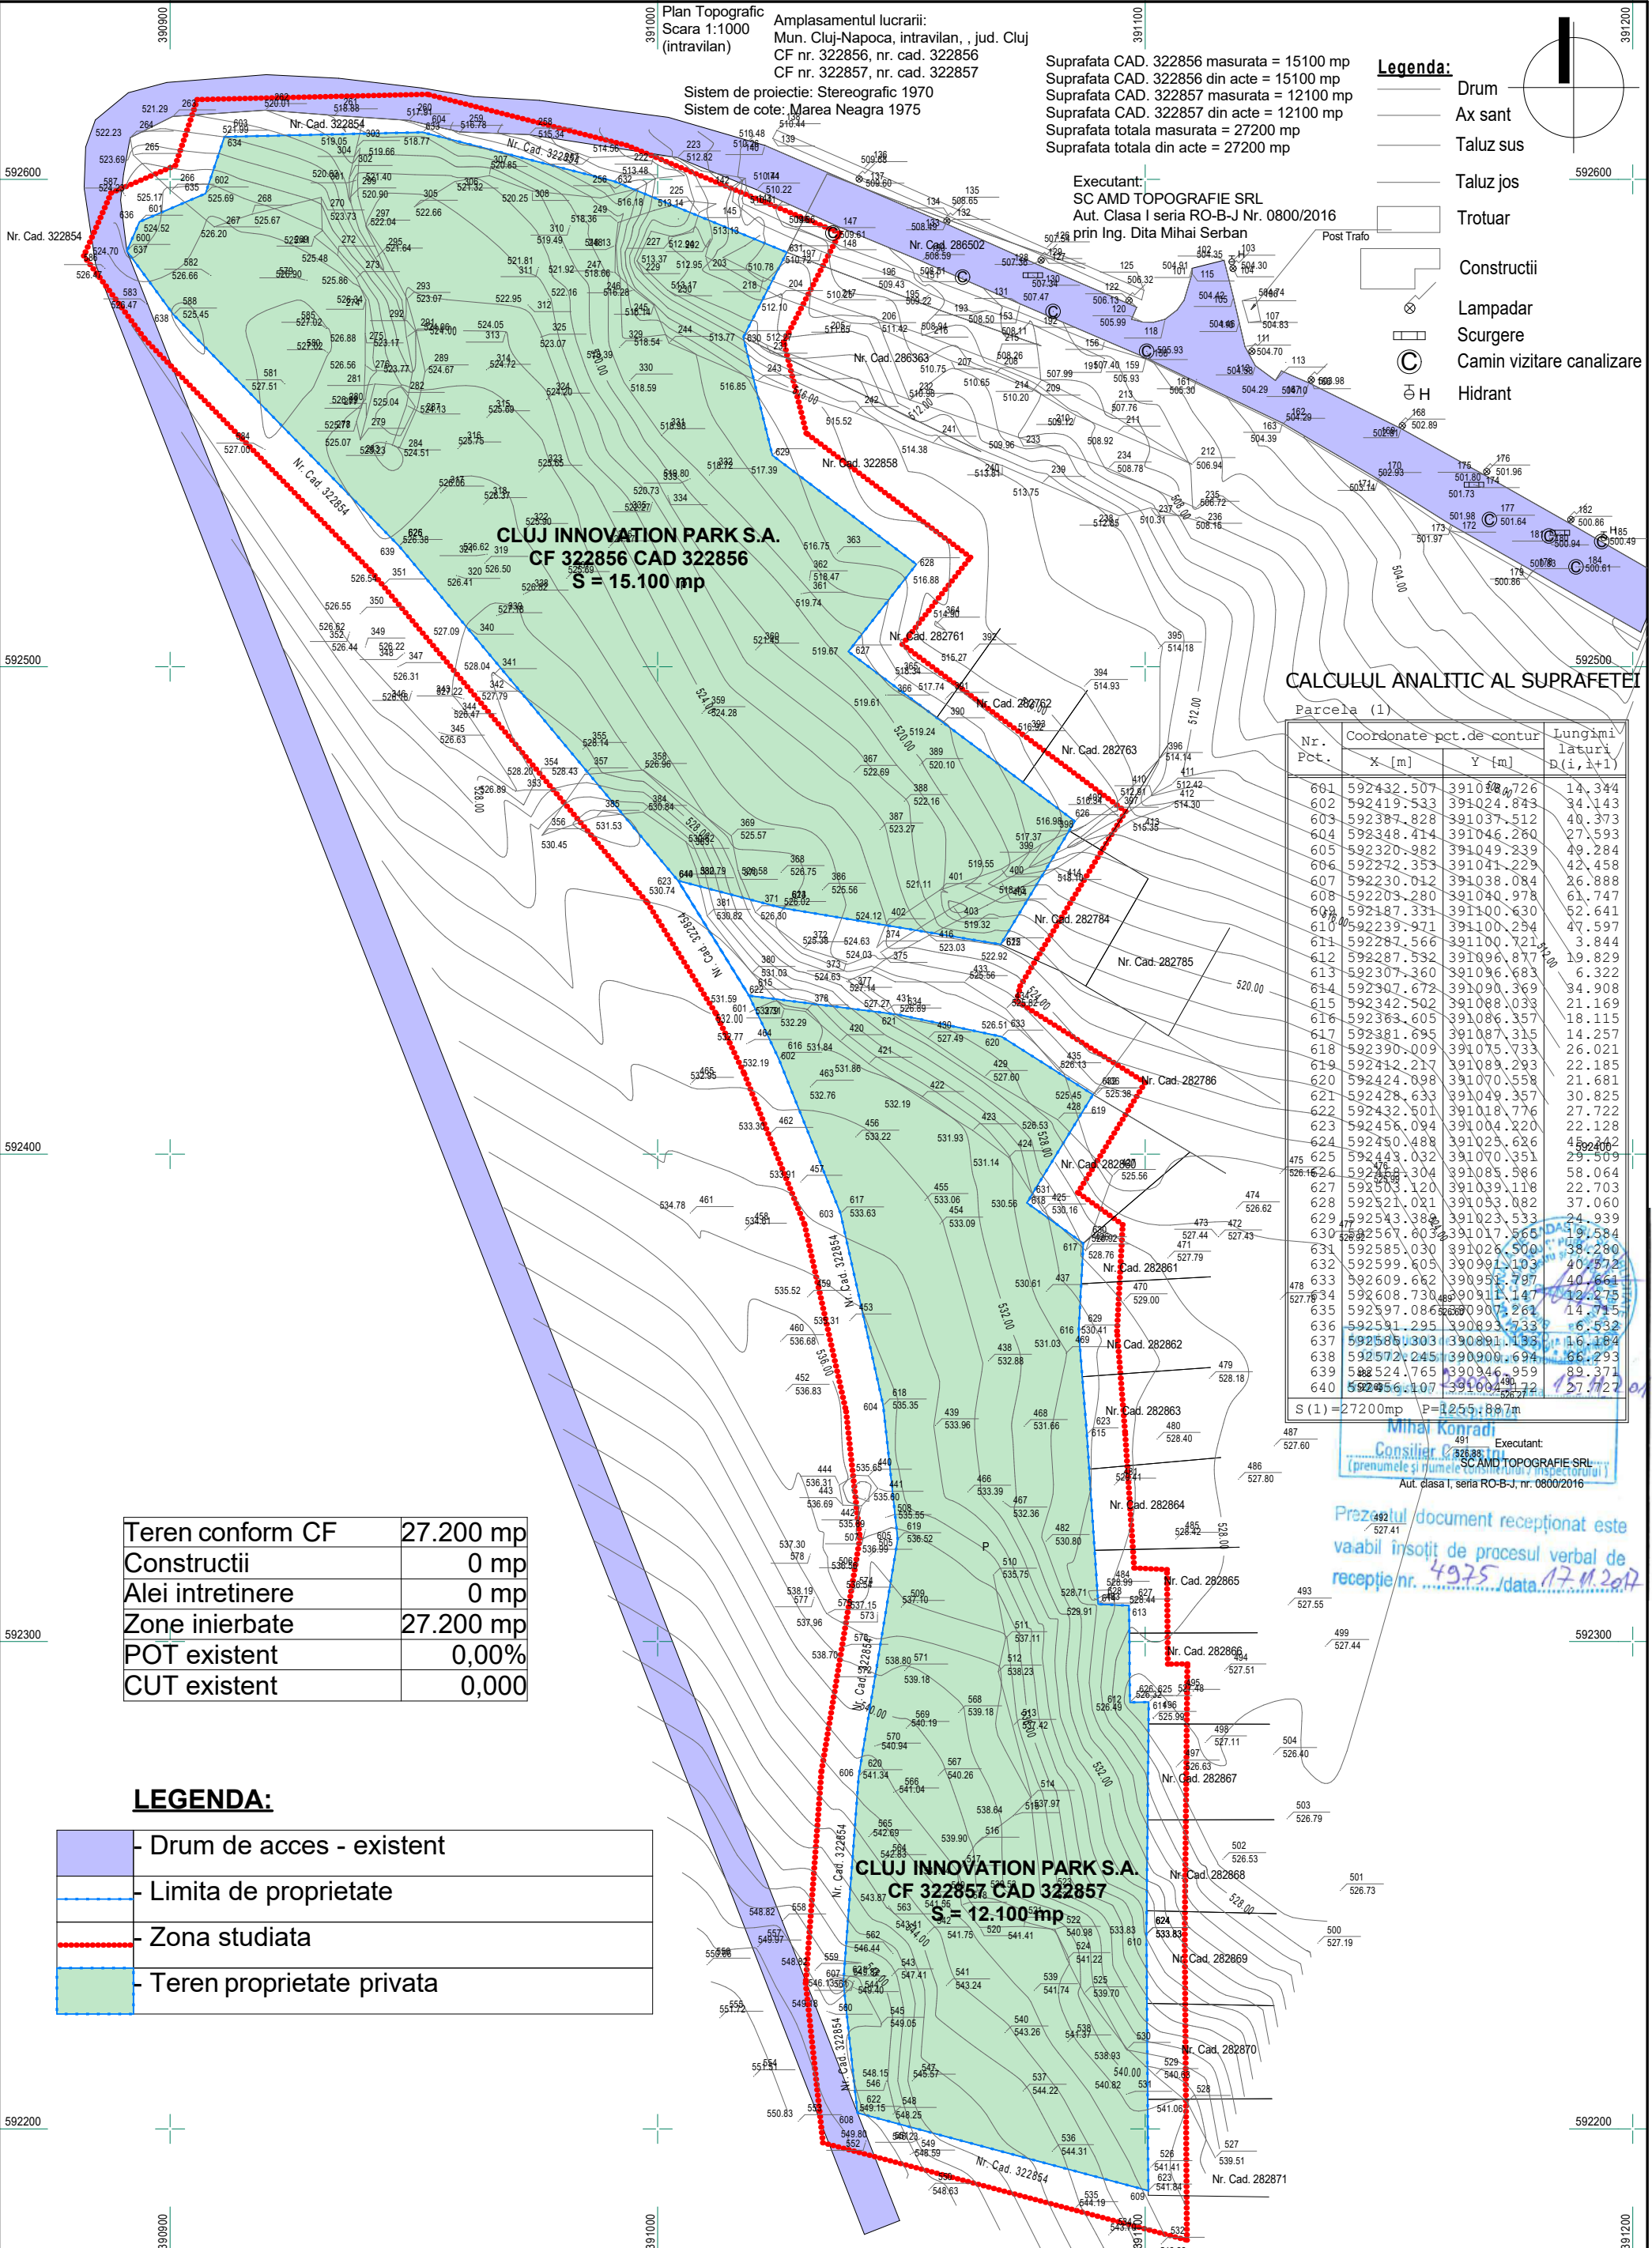


Suprafata CAD. 322856 masurata = 15100 mp
Suprafata CAD. 322856 din acte = 15100 mp
Suprafata CAD. 322857 masurata = 12100 mp
Suprafata totala masurata = 27200 mp
Suprafata totala din acte = 27200 mp

- Legenda:**
- Drum
 - Ax sant
 - Taluz sus
 - Taluz jos
 - Troțuar
 - Constructii
 - Lampadar
 - Scurgere
 - Camin vizitare canalizare
 - Hidrant

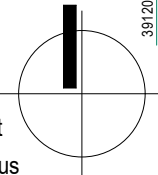

CALCULUL ANALITIC AL SUPRAFETEI

Parcela (1)

Nr. Pct.	Coordonate pct. de contur		Lungimi laturi D(i, i+1)
	X [m]	Y [m]	
601	592432.507	391070.726	14.344
602	592419.533	391024.843	34.143
603	592387.828	391037.512	40.373
604	592348.414	391046.260	27.593
605	592320.982	391049.239	49.284
606	592272.353	391041.229	42.458
607	592230.012	391038.084	26.888
608	592203.280	391040.978	61.747
609	592187.331	391100.630	52.641
610	592239.971	391100.294	47.597
611	592287.566	391100.721	3.844
612	592287.532	391096.877	19.829
613	592307.360	391096.683	6.322
614	592307.672	391090.369	34.908
615	592342.502	391088.033	21.169
616	592363.605	391086.357	18.115
617	592381.695	391087.315	14.257
618	592390.009	391075.733	26.021
619	592412.217	391089.293	22.185
620	592424.098	391070.558	21.681
621	592428.633	391049.357	30.825
622	592432.501	391018.776	27.722
623	592456.094	391004.220	22.128
624	592450.488	391025.626	45.042
625	592443.032	391070.351	29.509
626	592426.592	391085.586	58.064
627	592503.120	391039.118	22.703
628	592521.021	391053.082	37.060
629	592543.388	391023.533	24.939
630	592567.603	391017.665	19.584
631	592585.030	391026.500	38.280
632	592599.605	390991.103	40.672
633	592609.662	390951.797	40.661
634	592608.730	390911.147	12.275
635	592597.086	390907.261	14.715
636	592591.295	390893.733	16.532
637	592585.303	390891.133	16.184
638	592572.245	390900.694	66.293
639	592524.765	390946.959	89.371
640	592495.107	391004.492	127.927

S (1) = 27200mp P = 1255.897m

Teren conform CF	27.200 mp
Constructii	0 mp
Alei intretinere	0 mp
Zone inierbate	27.200 mp
POT existent	0,00%
CUT existent	0,000

LEGENDA:

- Drum de acces - existent
- Limita de proprietate
- Zona studiata
- Teren proprietate privata

Mihai Konradi
Consilier tehnic
SC AMD TOPOGRAFIE SRL
Aut. clasa I, seria RO-B-J, nr. 0800/2016

Prezenta document receptionat este
vaabil insotit de procesul verbal de
receptie nr. 4975 / data 17.11.2017

Proiectant general: S.C. PROIECTANTUL S.A. Cluj - Napoca, str. Deva nr. 1-7, tel./fax 0264.595.264		Beneficiar: S.C. CLUJ INNOVATION PARK S.A. mun. Cluj-Napoca, str. Franklin Delano Roosevelt nr. 2, ap. 16, jud. Cluj		Faza: P.U.Z.
Proiectant specialitate: S.C. arhiDetails S.R.L. Turda, str. Avram Iancu nr. 37A tel. 0745.662.775.		Titlu proiect: CREAREA UNUI LABORATOR DE CERCE-TARE PILOT PENTRU TESTAREA IN CONDITII REALE A EFICIENTEI ENERGETICE PRODUSE DE PANOURI FOTOVOLTAICE SI INSTALATII EOLIENE MODERNE mun. Cluj-Napoca, zona Lomb, nr. CAD 322856 si 322857, jud. Cluj		Proiect nr. 04/2017
Specificatie	Nume	Semnatura	Scala: 1:1.000	Titlu plasa: PLAN DE SITUATIE SITUATIE EXISTENTA
Şef proiect:	ing. Băraian Daniela		Data: 02.2018	
Coordonator urbanism	arh. Zoltan Stefan Marina			
Proiectat:	arh. Dan Stefan Adace			Planşa nr.: U 02